


Կառմաստույց No2, ասֆալտբեթոնե ճածկույթի նորոգում Apron No2, asphalt concrete pavement repairing		
Կայանատեղեր No16-23, վերանորոգվող հատվածի փաստացի հատակագիծը և/կամ հորիզոնականներով Parking positions No16-23, repairing areas actual plan with contour lines		
Մասշտաբ 1:750 Scale M 1:750		Թիվը 2.1 Sheet 2.1

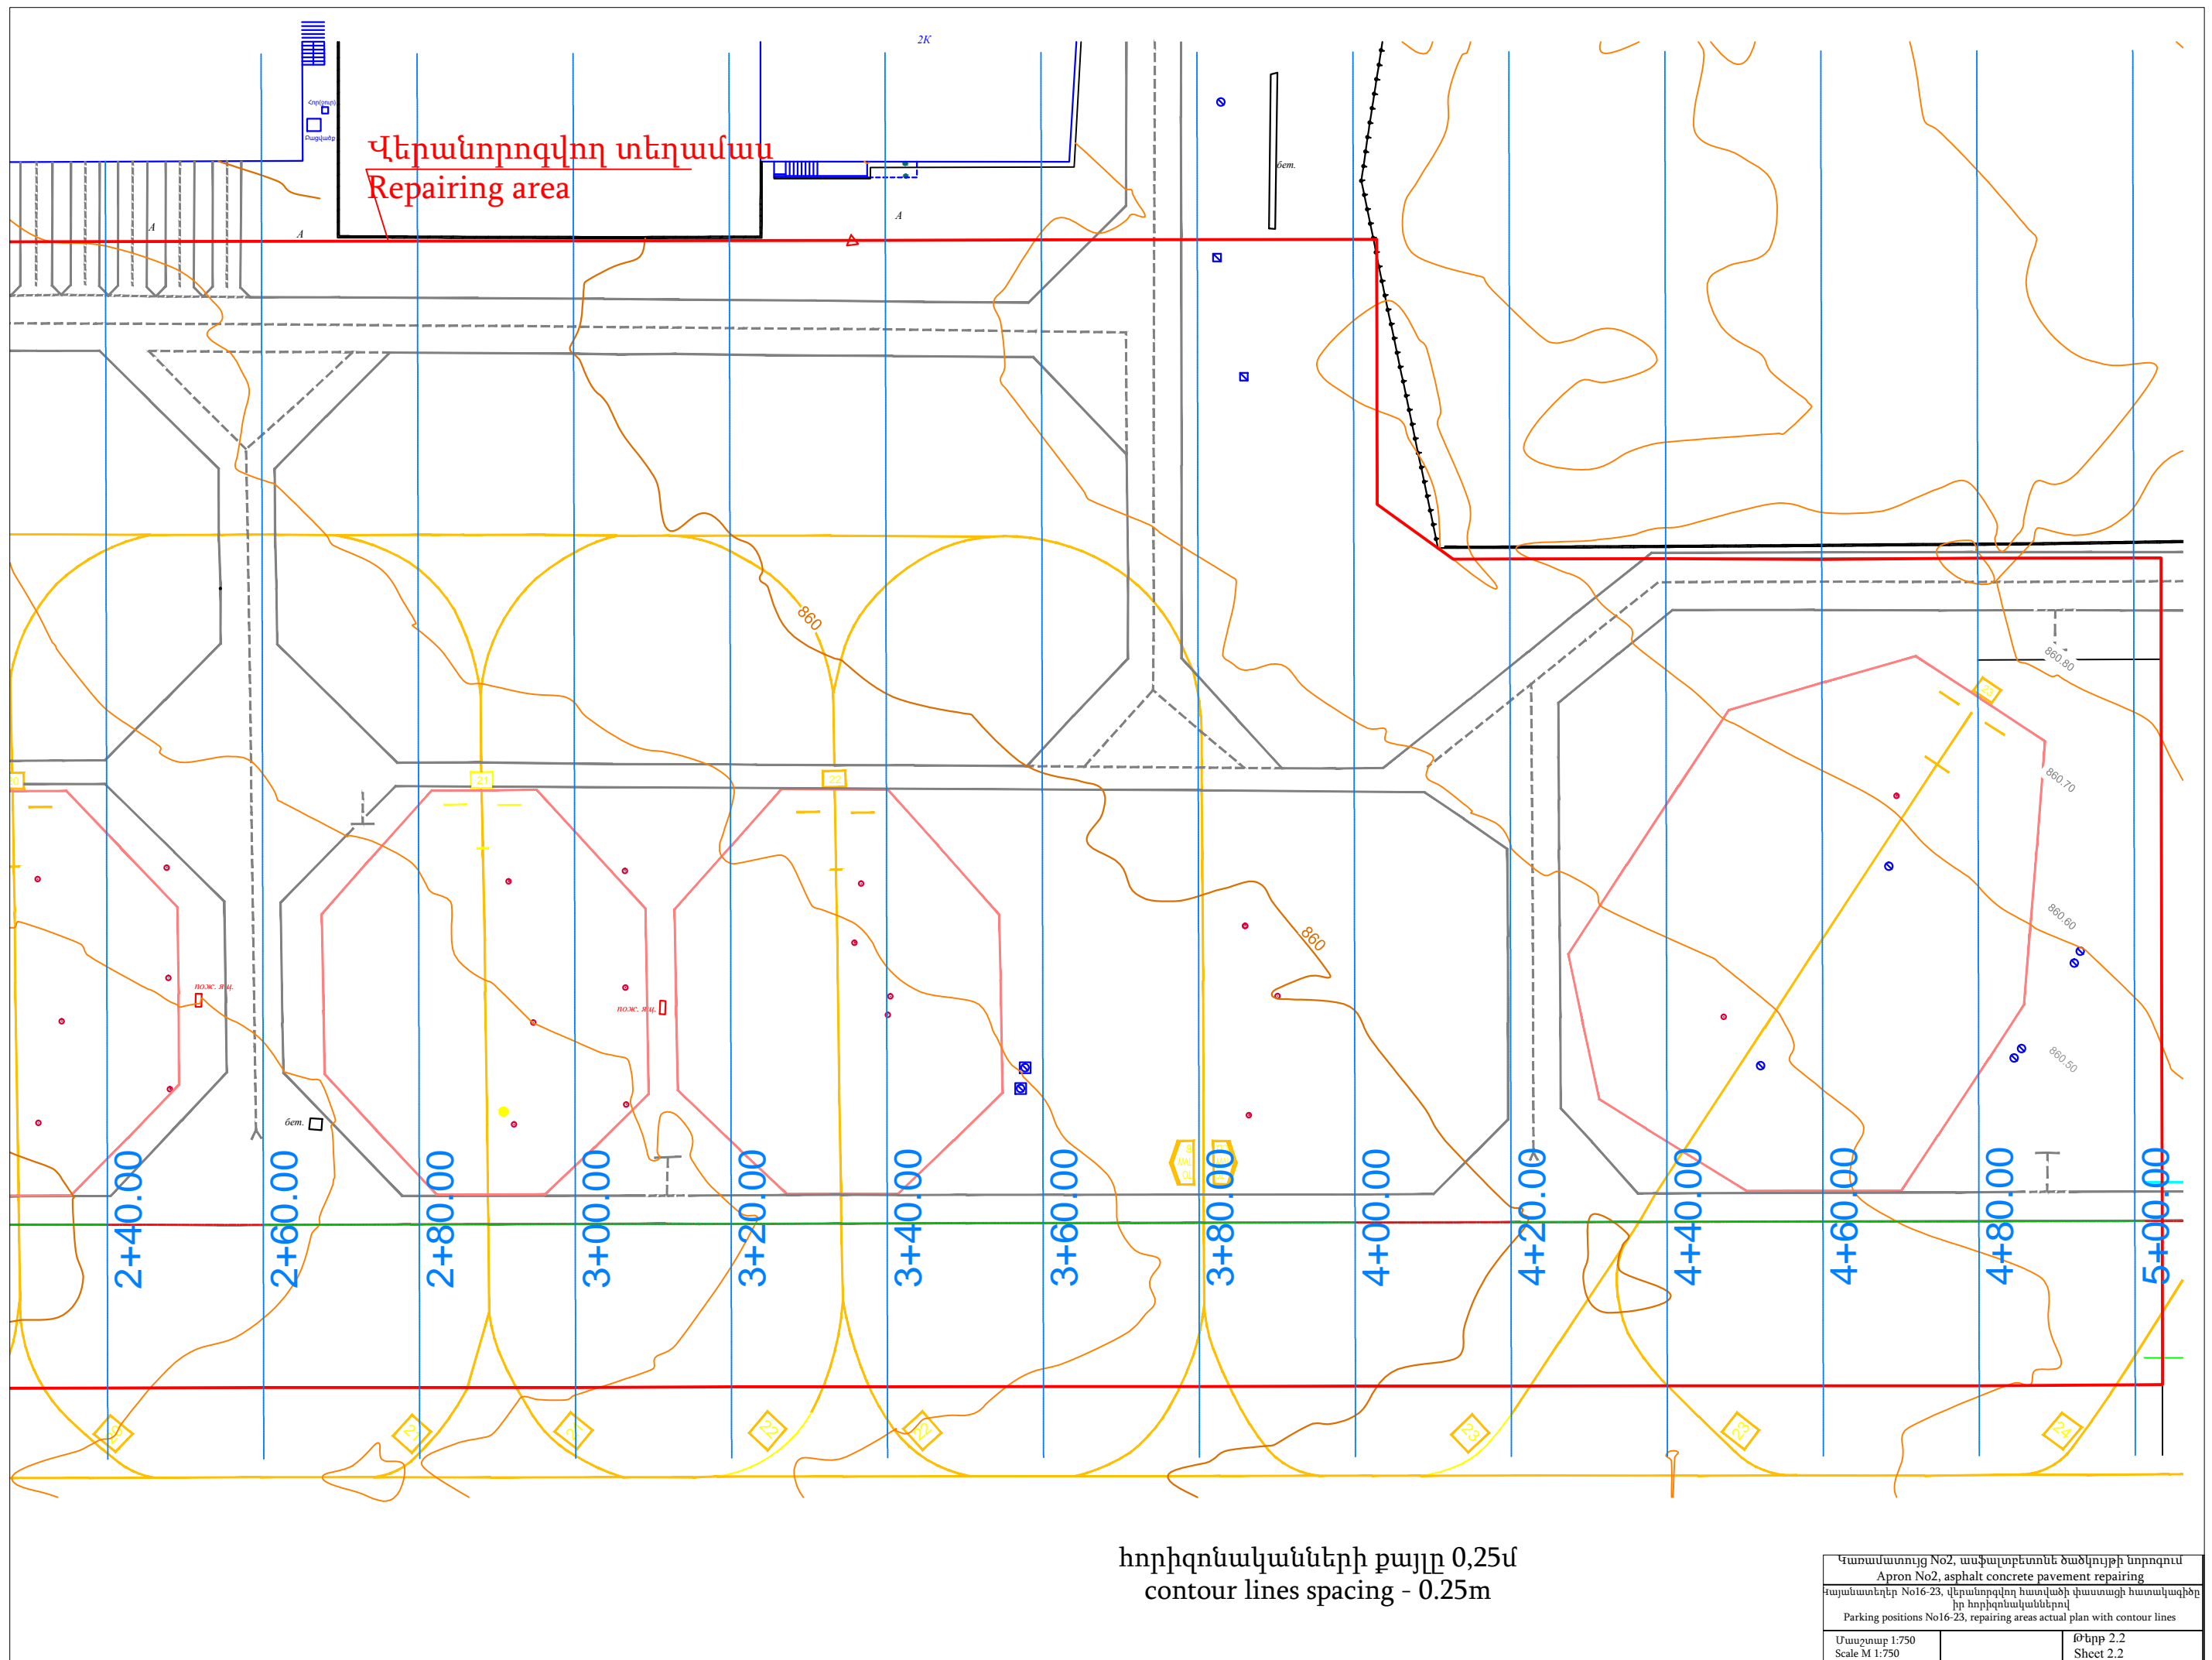

Վերանորոգվող տեղամաս
 Repairing area

հորիզոնականների քայլը 0,25մ
 contour lines spacing - 0.25m

Գտնամատույց No2, աֆալտբետոնե ծածկույթի նորոգում Apron No2, asphalt concrete pavement repairing	
Քայանատերեր No16-23, վերանորոգվող հատվածի փաստացի հատակագիծը իր հորիզոնականներով Parking positions No16-23, repairing areas actual plan with contour lines	
Մասշտաբ 1:750 Scale M 1:750	Թիվը 2.2 Sheet 2.2